22.00 m. t.o.v. N.A.P.
PROFIEL 13

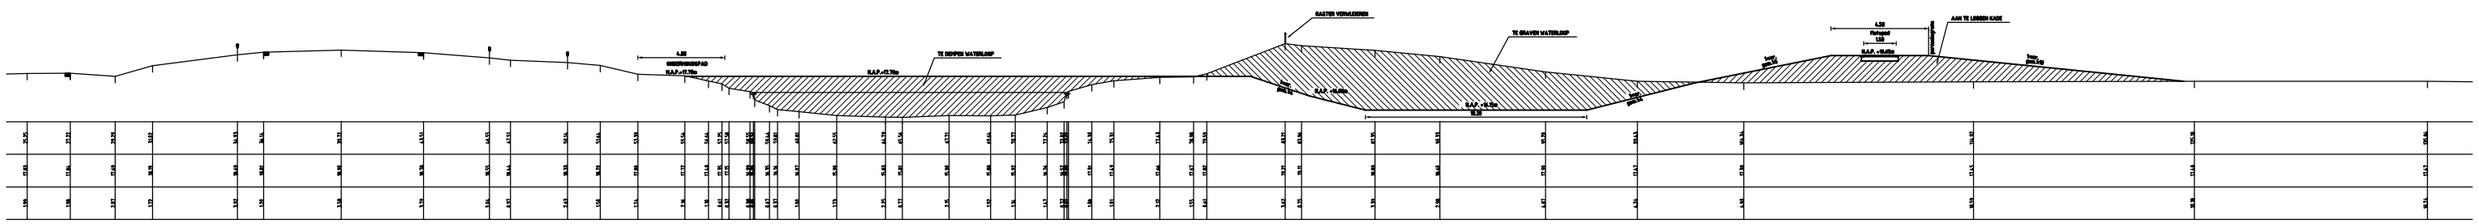

22.00 m. t.o.v. N.A.P.
PROFIEL 14

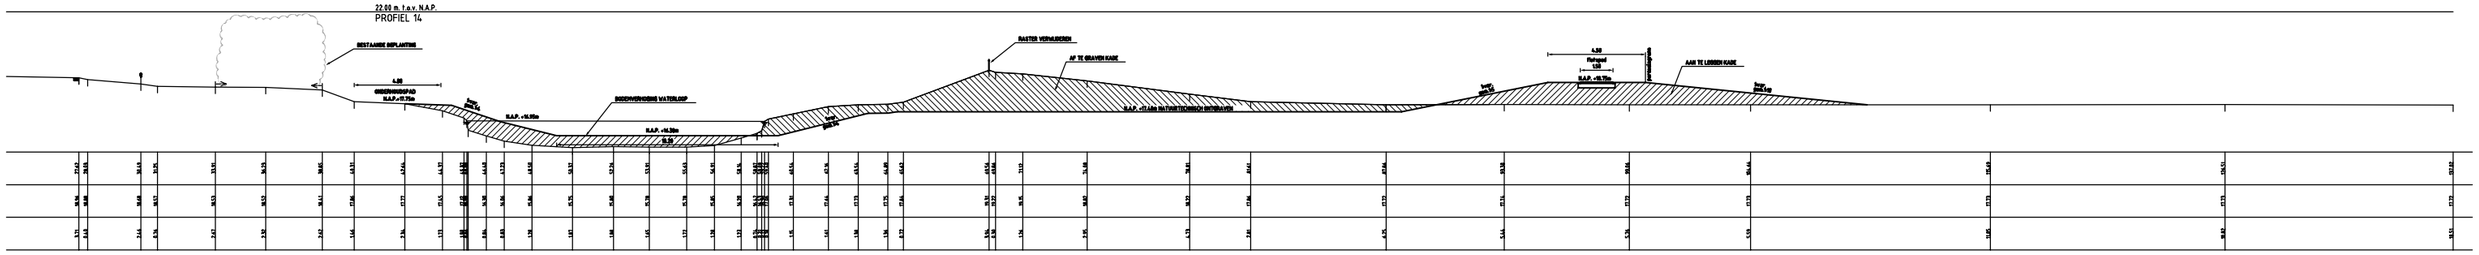

22.00 m. t.o.v. N.A.P.
PROFIEL 15

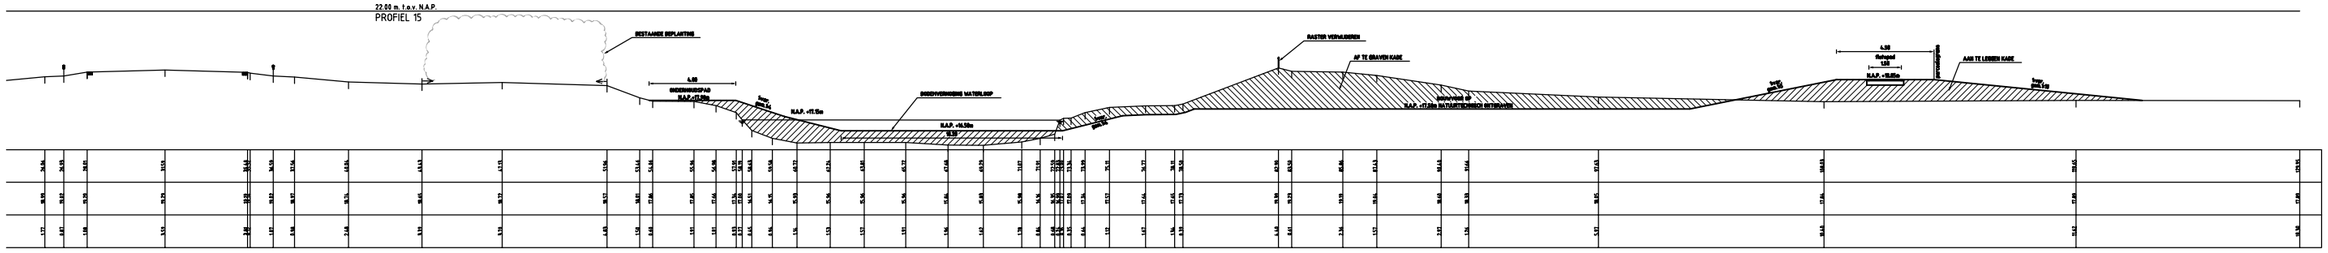

22.00 m. t.o.v. N.A.P.
PROFIEL 16

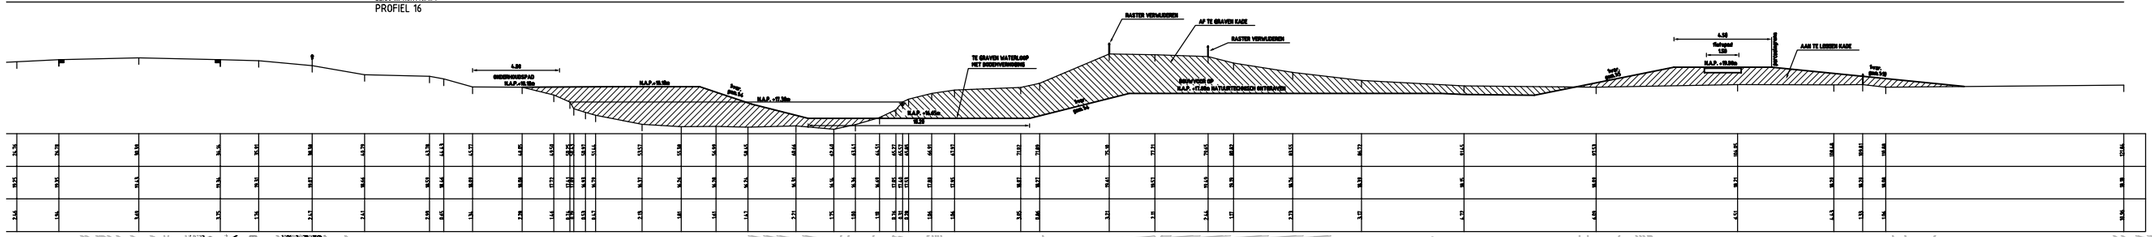

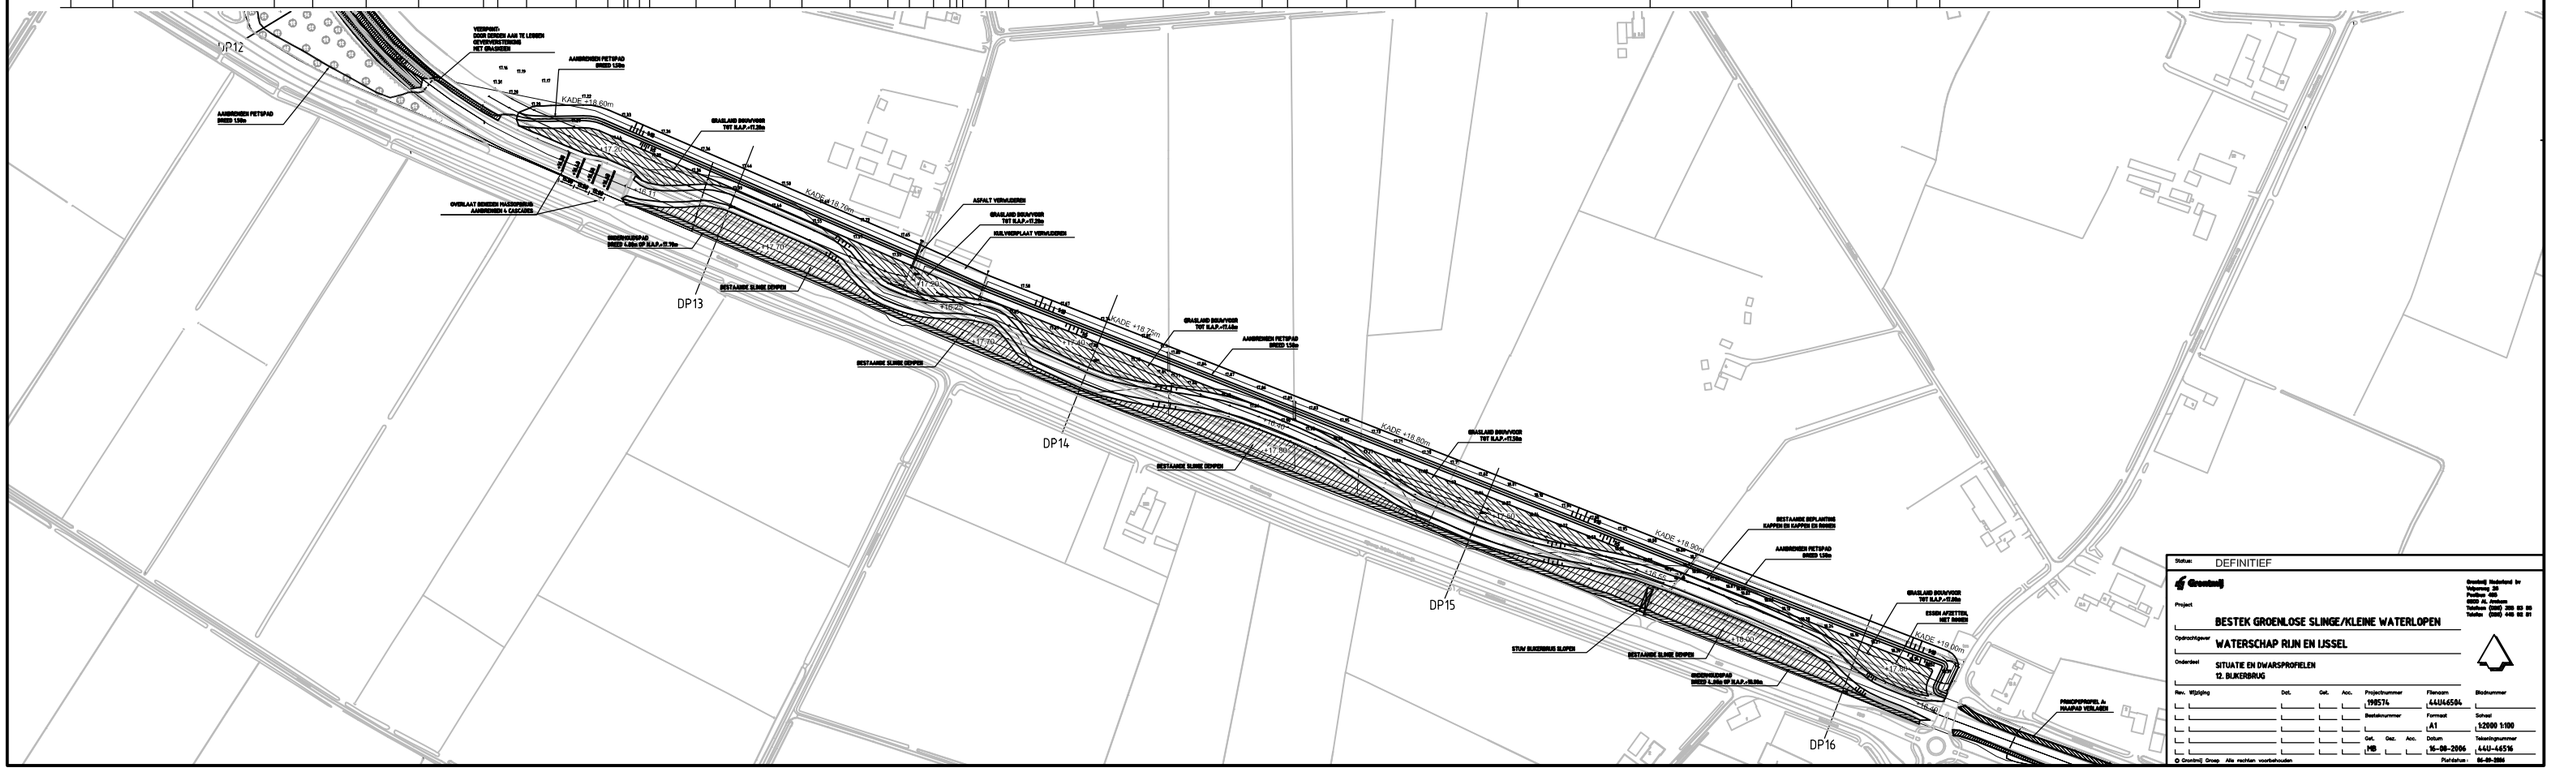

Status: DEFINITIEF

Grontmij

Grontmij Nederland bv
Velperweg 76
Postbus 430
6800 AL Arnhem
Telefoon (026) 445 62 00
Telefax (026) 445 62 01

Project: BESTEK GROENLOSE SLINGE/KLEINE WATERLOPEN

Opdrachtgever: WATERSCHAP RIJN EN IJSSEL

Onderdeel: SITUATIE EN DWARSPROFIELEN
12. BUKERBRUG

Rev.	Wijziging	Det.	Get.	Acc.	Projectnummer	Filenaam	Bladnummer
					190574	44U46504	
					Bestelnummer	Formaat	Schaal
						A1	1:2000 1:100
		Det.	Gez.	Acc.	Datum		Tekeningnummer
		MB			16-08-2006		44U-44516

© Grontmij Groep Alle rechten voorbehouden

Plotdatum : 06-09-2006