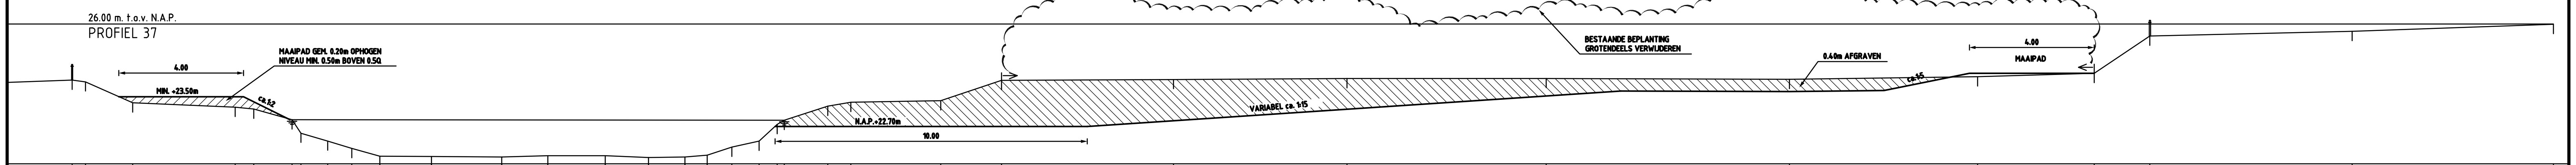

13.71	14.14	15.65	18.93	19.53	20.75	21.04	21.89	22.67	23.57	25.22	27.48	28.95	30.79	32.17	33.35	34.06	34.85	35.72	36.30	36.53	37.92	38.66	41.54	43.49	49.00	54.56	60.94	68.73	74.76	78.50	80.29	86.77	93.22
24.20	24.14	23.46	23.32	23.26	22.92	22.49	22.23	21.99	21.74	21.73	21.72	21.76	21.76	21.70	21.72	21.78	22.04	22.23	22.76	22.90	23.35	23.48	23.53	24.18	24.21	24.25	24.25	24.22	24.30	24.41	25.61	25.76	25.99
5.89	0.43	1.51	3.28	0.59	1.23	0.29	0.85	0.77	0.90	1.66	2.25	1.47	1.84	1.39	1.17	0.71	0.79	0.88	0.58	0.23	1.39	0.74	2.88	1.95	5.51	5.56	6.38	7.79	6.03	3.74	1.78	6.48	6.45

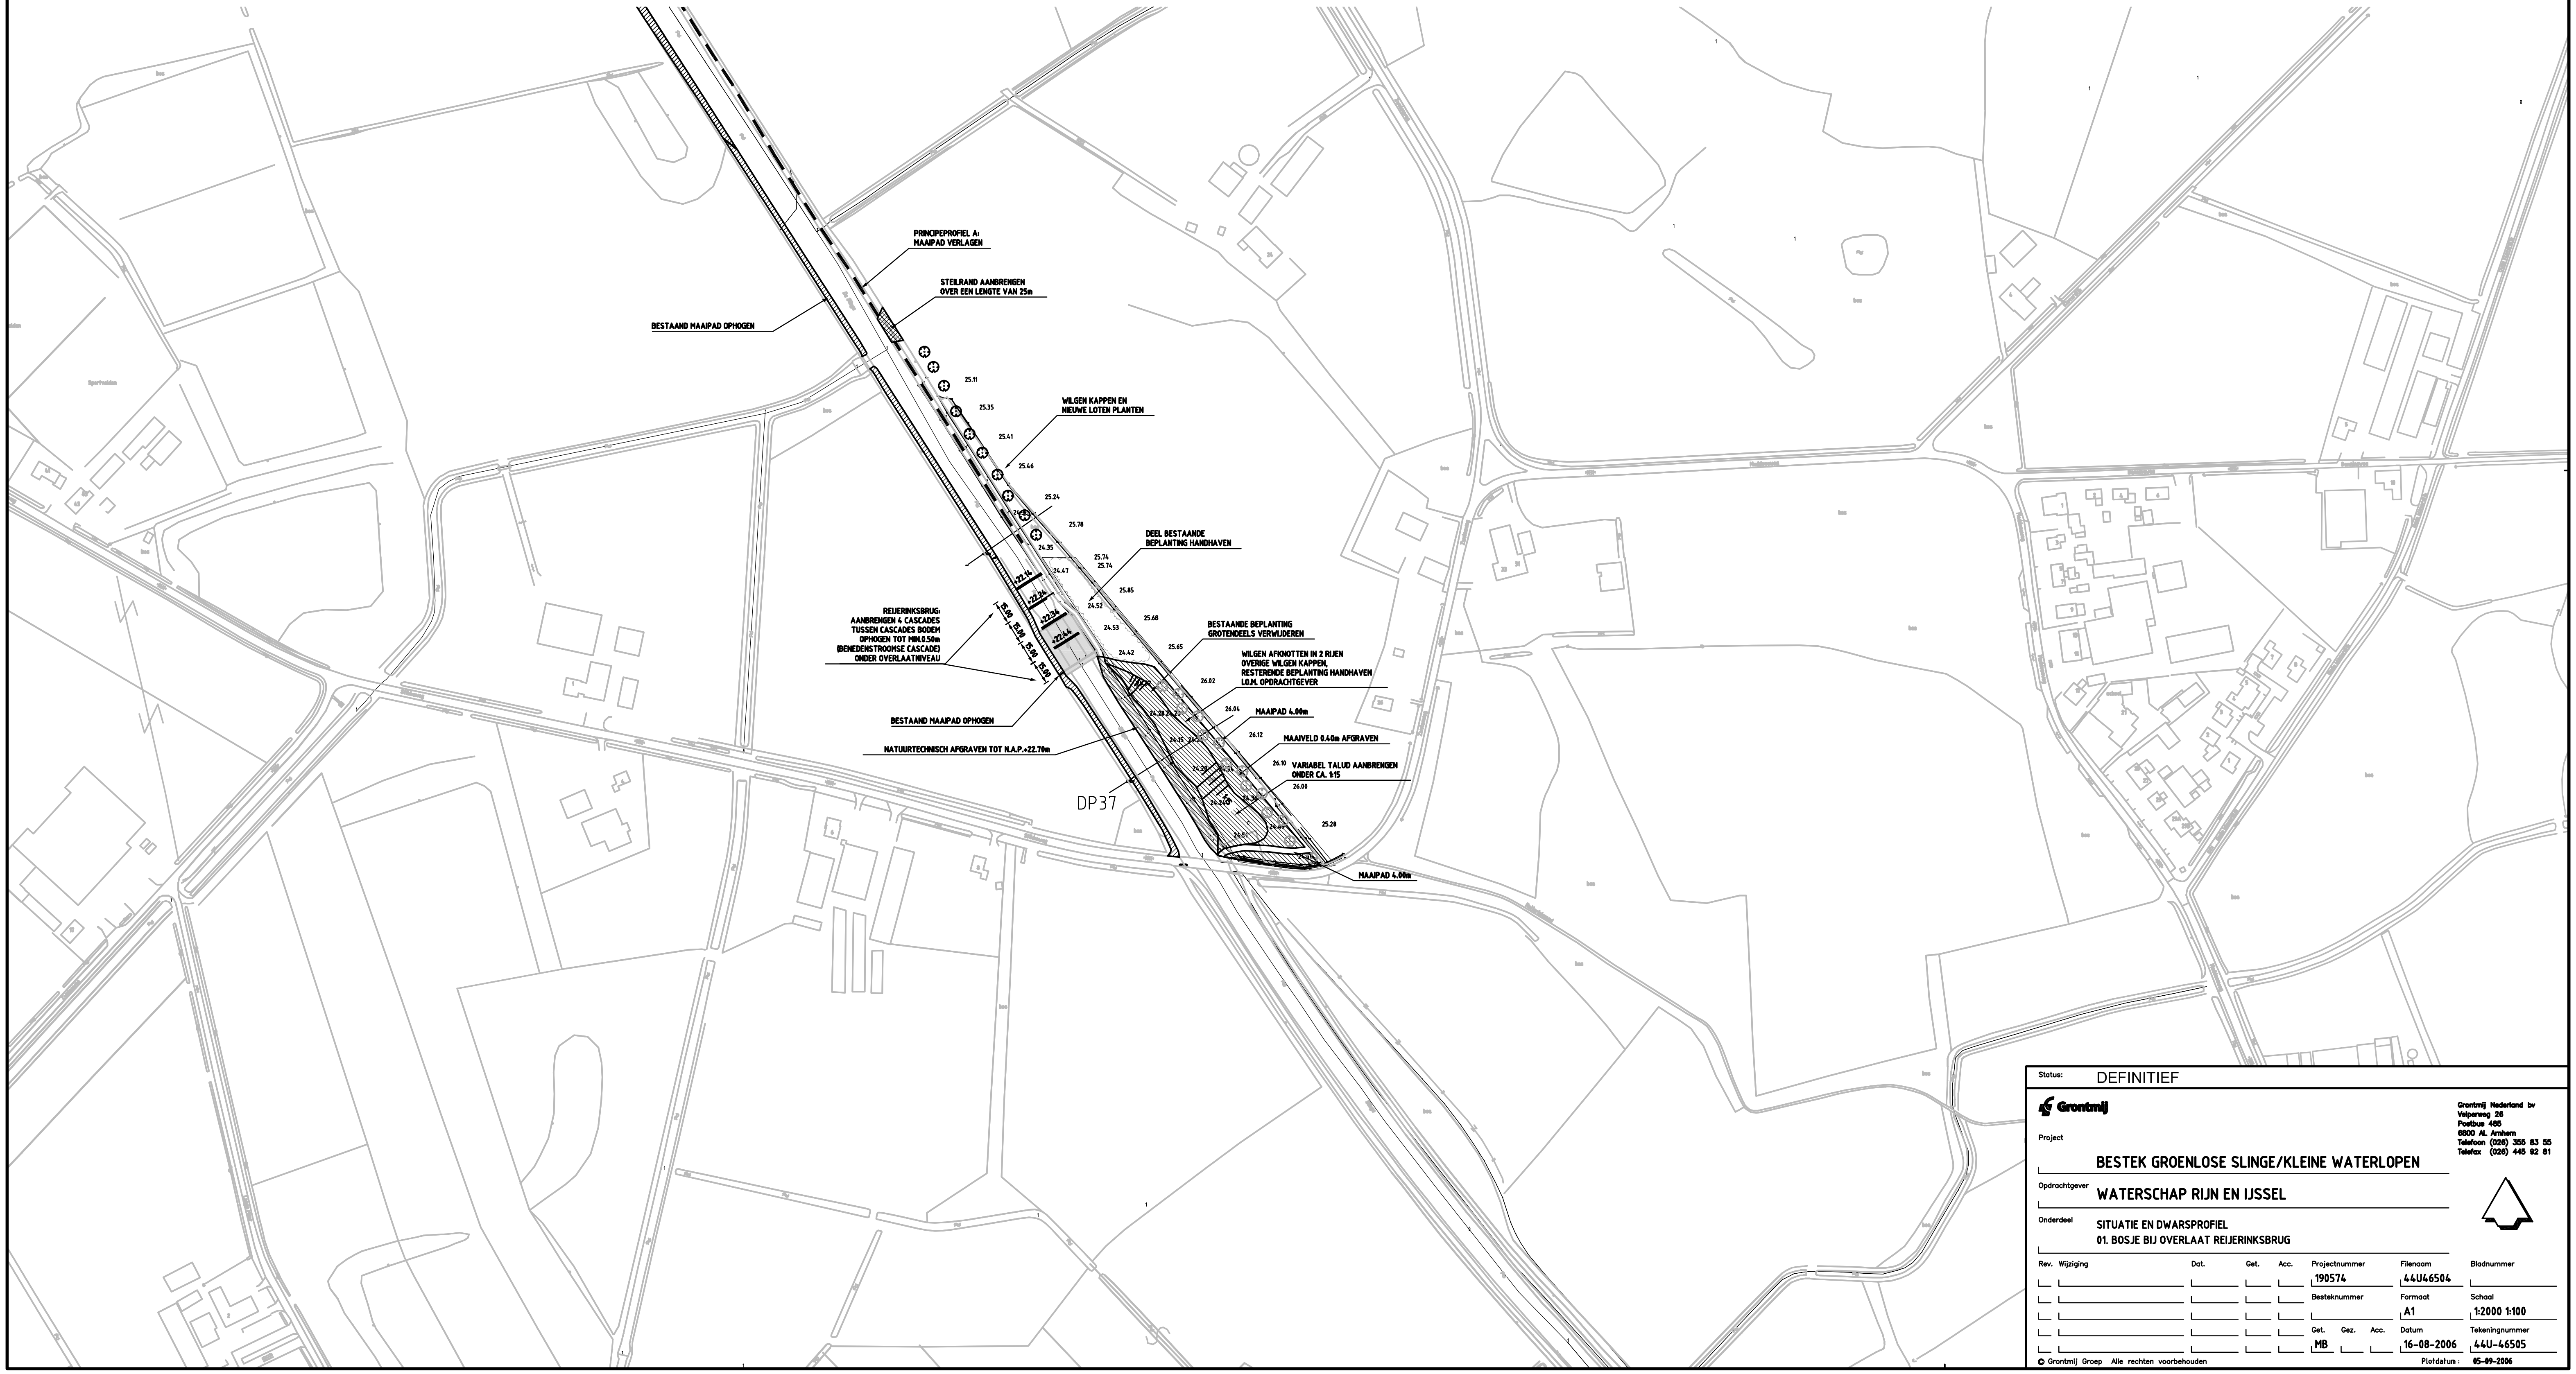

Status: DEFINITIEF

Grontmij

Grontmij Nederland bv
Velperweg 26
Postbus 485
6800 AL Arnhem
Telefoon (026) 355 83 55
Telefax (026) 445 92 81

Project: BESTEK GROENLOSE SLINGE/KLEINE WATERLOPEN

Opdrachtgever: WATERSCHAP RIJN EN IJSSEL

Onderdeel: SITUATIE EN DWARSPROFIEL
01. BOSJE BIJ OVERLAAT REIJERINKSBRUG

Rev.	Wijziging	Dat.	Get.	Acc.

Projectnummer	Filenaam	Bladnummer
190574	44U46504	
Besteknummer	**Formaat**	**Schaal**
	A1	1:2000 1:100

Get.	Gez.	Acc.	Datum	Tekeningnummer
MB			16-08-2006	44U-46505

© Grontmij Groep Alle rechten voorbehouden

Plotdatum : 05-09-2006