22.00 m t.o.v. N.A.P.
PROFIEL 3

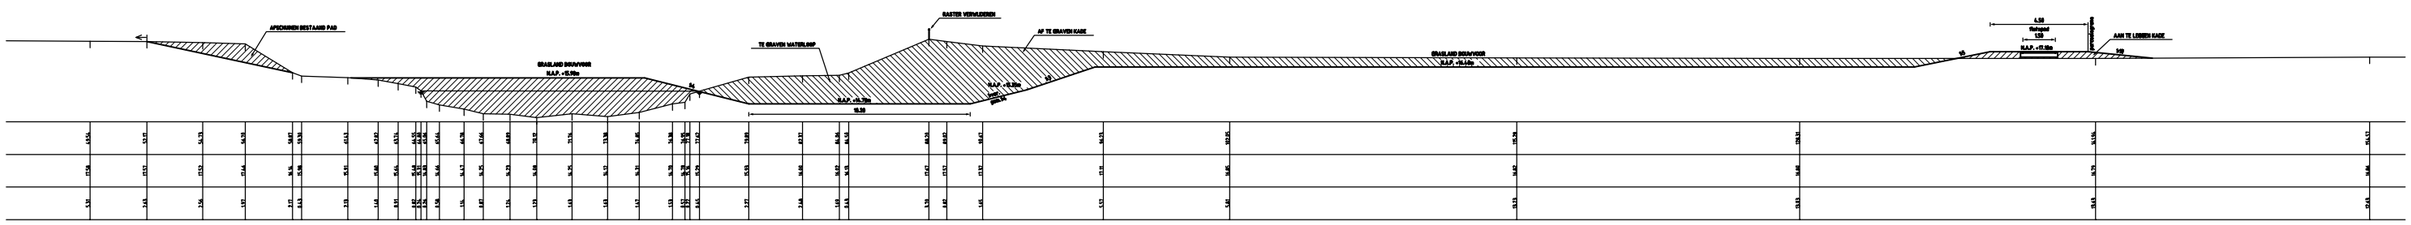

22.00 m t.o.v. N.A.P.
PROFIEL 4

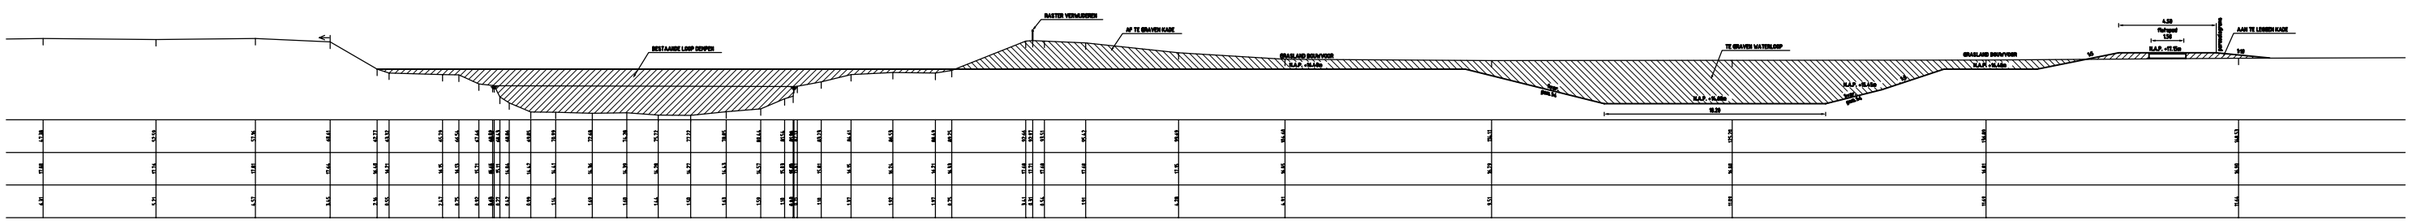

22.00 m t.o.v. N.A.P.
PROFIEL 5

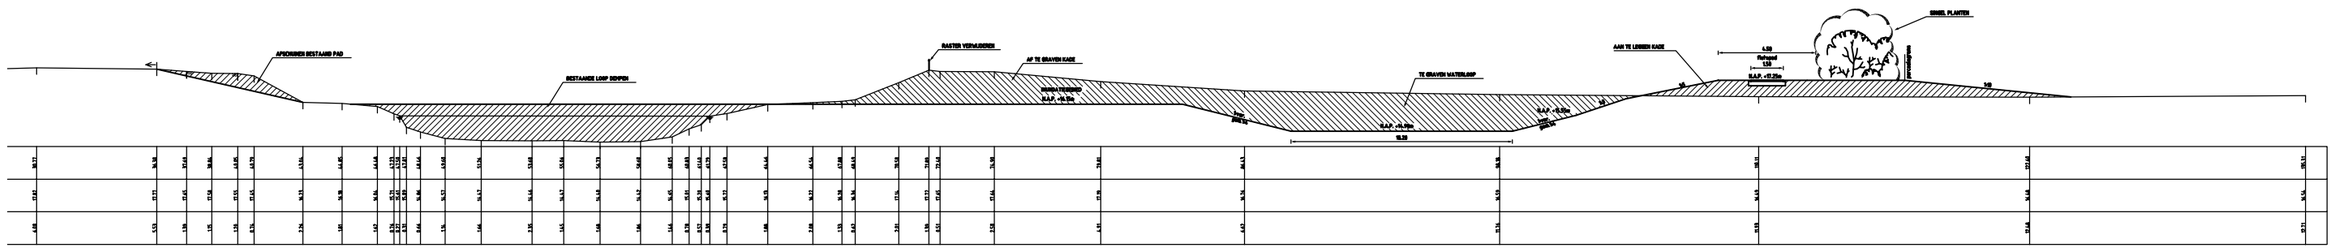

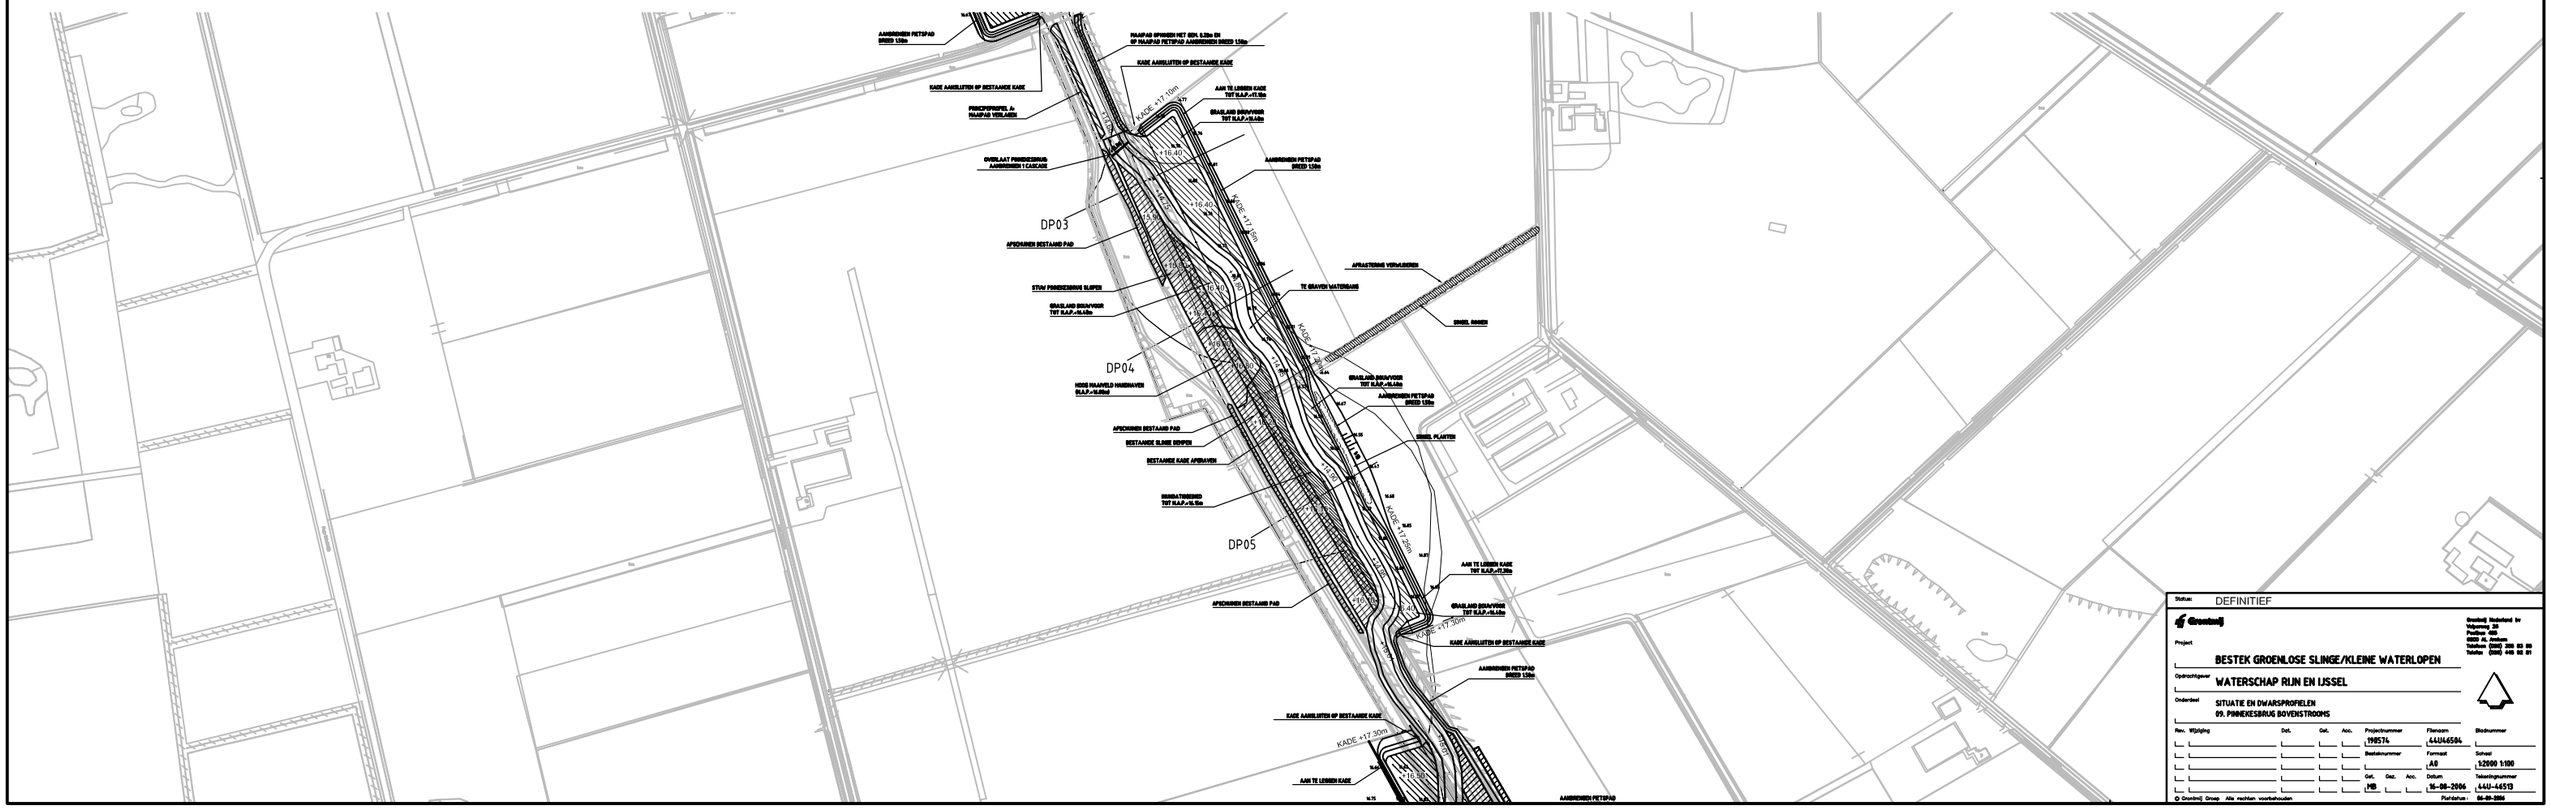

Status: DEFINITIEF

Groninij

Groninij Waterland bv
Wijkweg 26
Postbus: 405
8800 AL Joldwerd
Telefoon (0518) 293 93 00
Telefax (0518) 405 93 01

Project: BESTEK GROENLOSE SLINGE/KLEINE WATERLOPEN

Opdrachtgever: WATERSCHAP RIJN EN IJSSEL

Onderdeel: SITUATIE EN DWARSPROFIELEN
09. PINNEKESBRUG BOVENSTROOMS

Rev.	Wijziging	Det.	Ger.	Acc.	Projectnummer	Filenaam	Bladnummer
					199574	44U46584	
					Bestelnummer	Formaat	Schaal
						A0	1:2000 1:100
			Ger.	Gez.	Datum	Tekeningnummer	
			MB		16-08-2006	44U-46513	

© Groninij Groep Alle rechten voorbehouden

Plotdatum: 04-09-2006