22.00 m. t.o.v. N.A.P.

PROFIEL 17

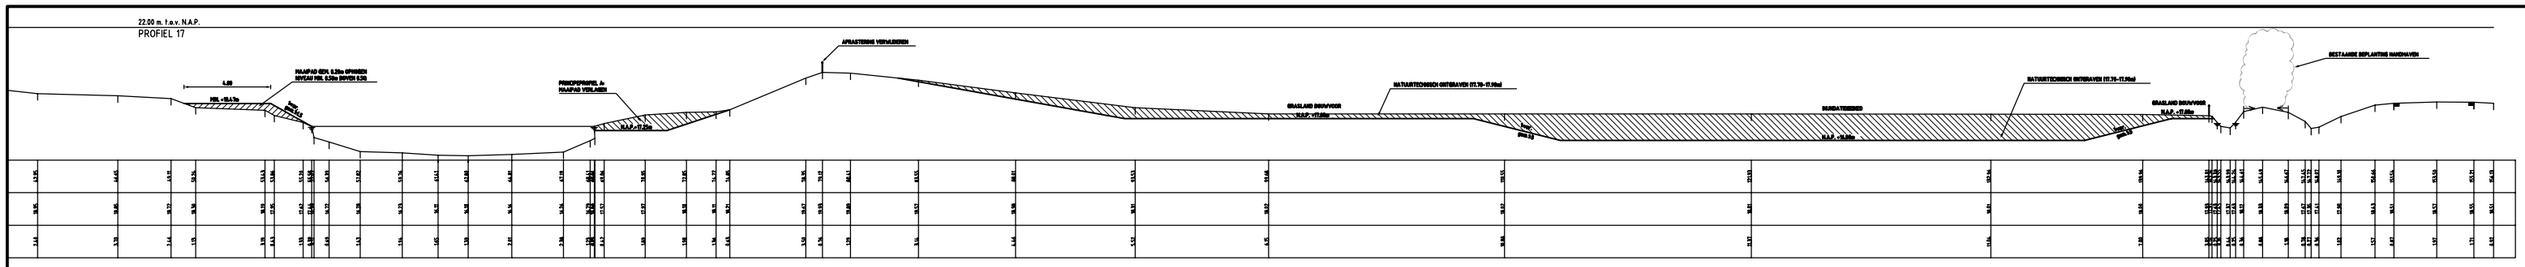

22.00 m. t.o.v. N.A.P.

PROFIEL 18

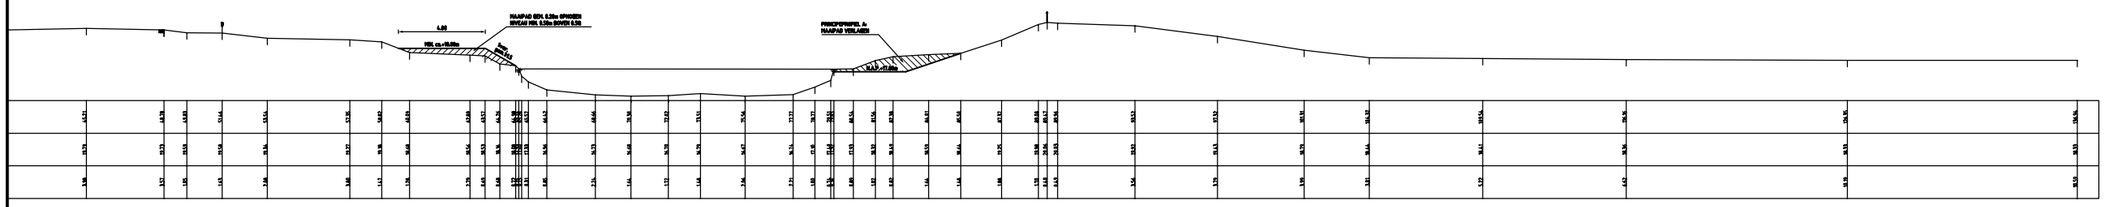

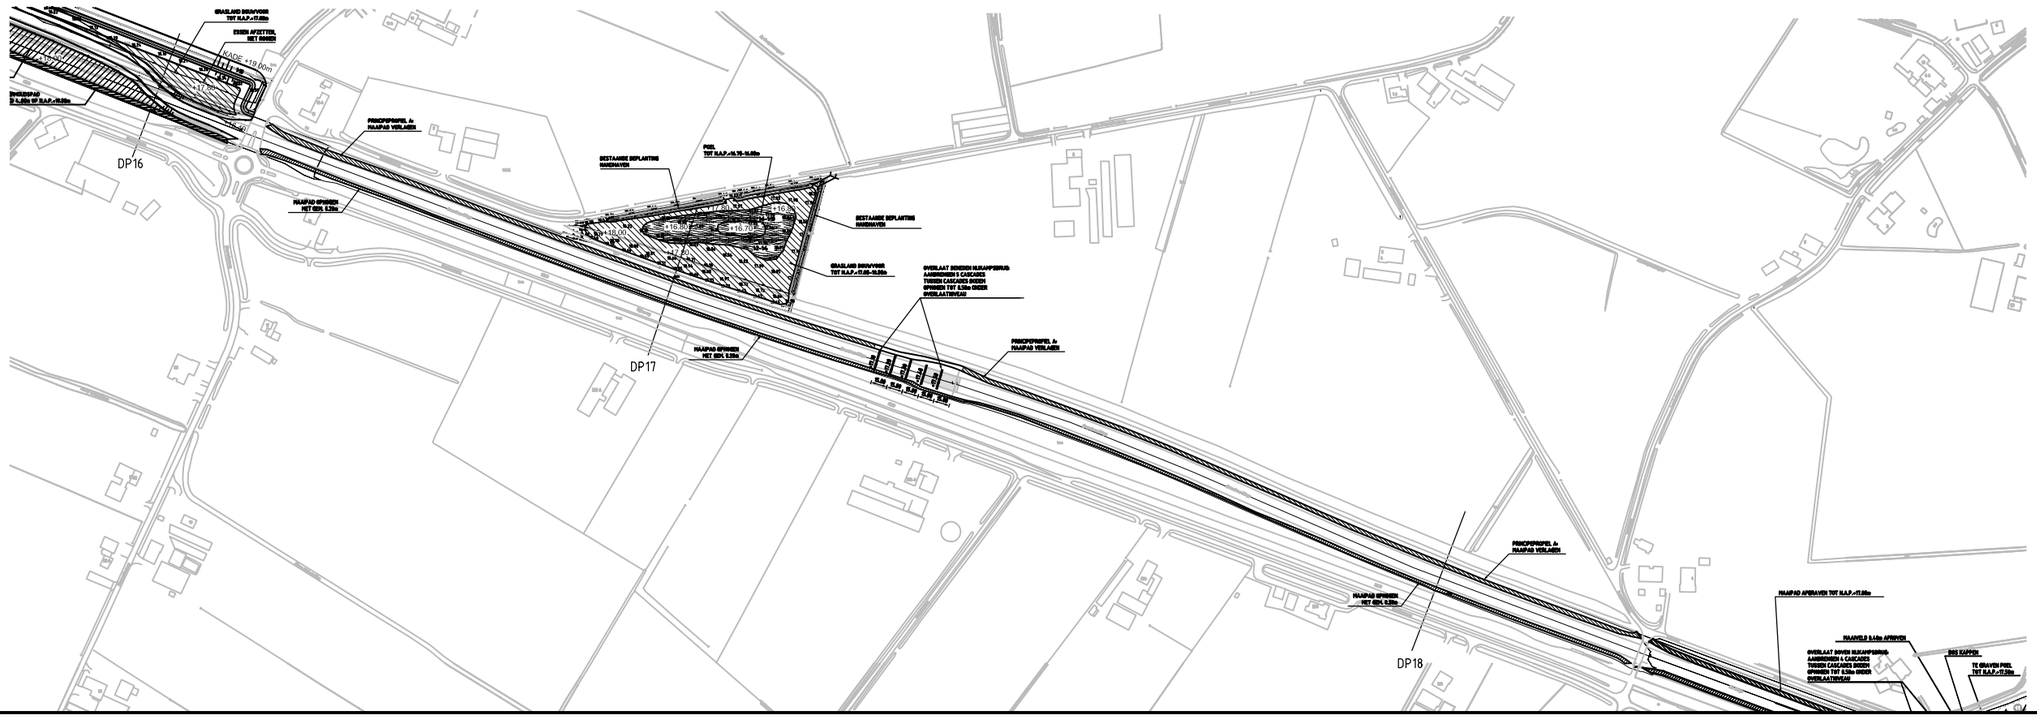

Status: DEFINITIEF

Grontmij

Grontmij Nederland bv
Velperweg 20
Postbus 400
6800 AL Arnhem
Telefoon (026) 355 63 89
Telefax (026) 445 62 21

Project:

BESTEK GROENLOSE SLINGE/KLEINE WATERLOPEN

Opdrachtgever:

WATERSCHAP RIJN EN IJSSEL

Onderdeel:

SITUATIE EN DWARSPROFIELEN
11. RETENTIE BUMPTHANSGOOT

Rev.	Wijziging	Det.	Gel.	Anc.	Projectnummer	Filenaam	Bladnummer
					198574	44U46584	
					Bestelnummer	Formaat	Schaal
						A0/A1	1:2000 1:100
			Gel.	Gez.	Datum		Tekeningnummer
			MB		16-08-2006		44U-46515

© Grontmij Groep Alle rechten voorbehouden

Plotdatum: 08-09-2006