


22.00 m t.o.v. N.A.P.  
PROFIEL 12

BESTAANDE BOMEHRU

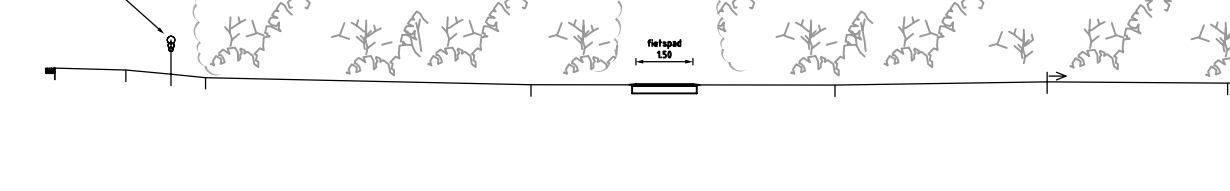


DP12 Schaal U: 100 V: 100

Afstand t.o.v. beginpunt	0.00	1.87	3.05	3.36	11.14	21.44	24.61	31.78
Hoogte maaiveld	18.62	18.37	18.26	18.18	17.89	17.98	18.87	18.13
onderlinge afstand	0.00	1.87	1.18	0.31	8.53	7.99	5.54	6.74

BESTAANDE BEPLANTING HANDHAVEN?



1.65	17.87	19.77	17.97	17.98	17.99	19.00
------	-------	-------	

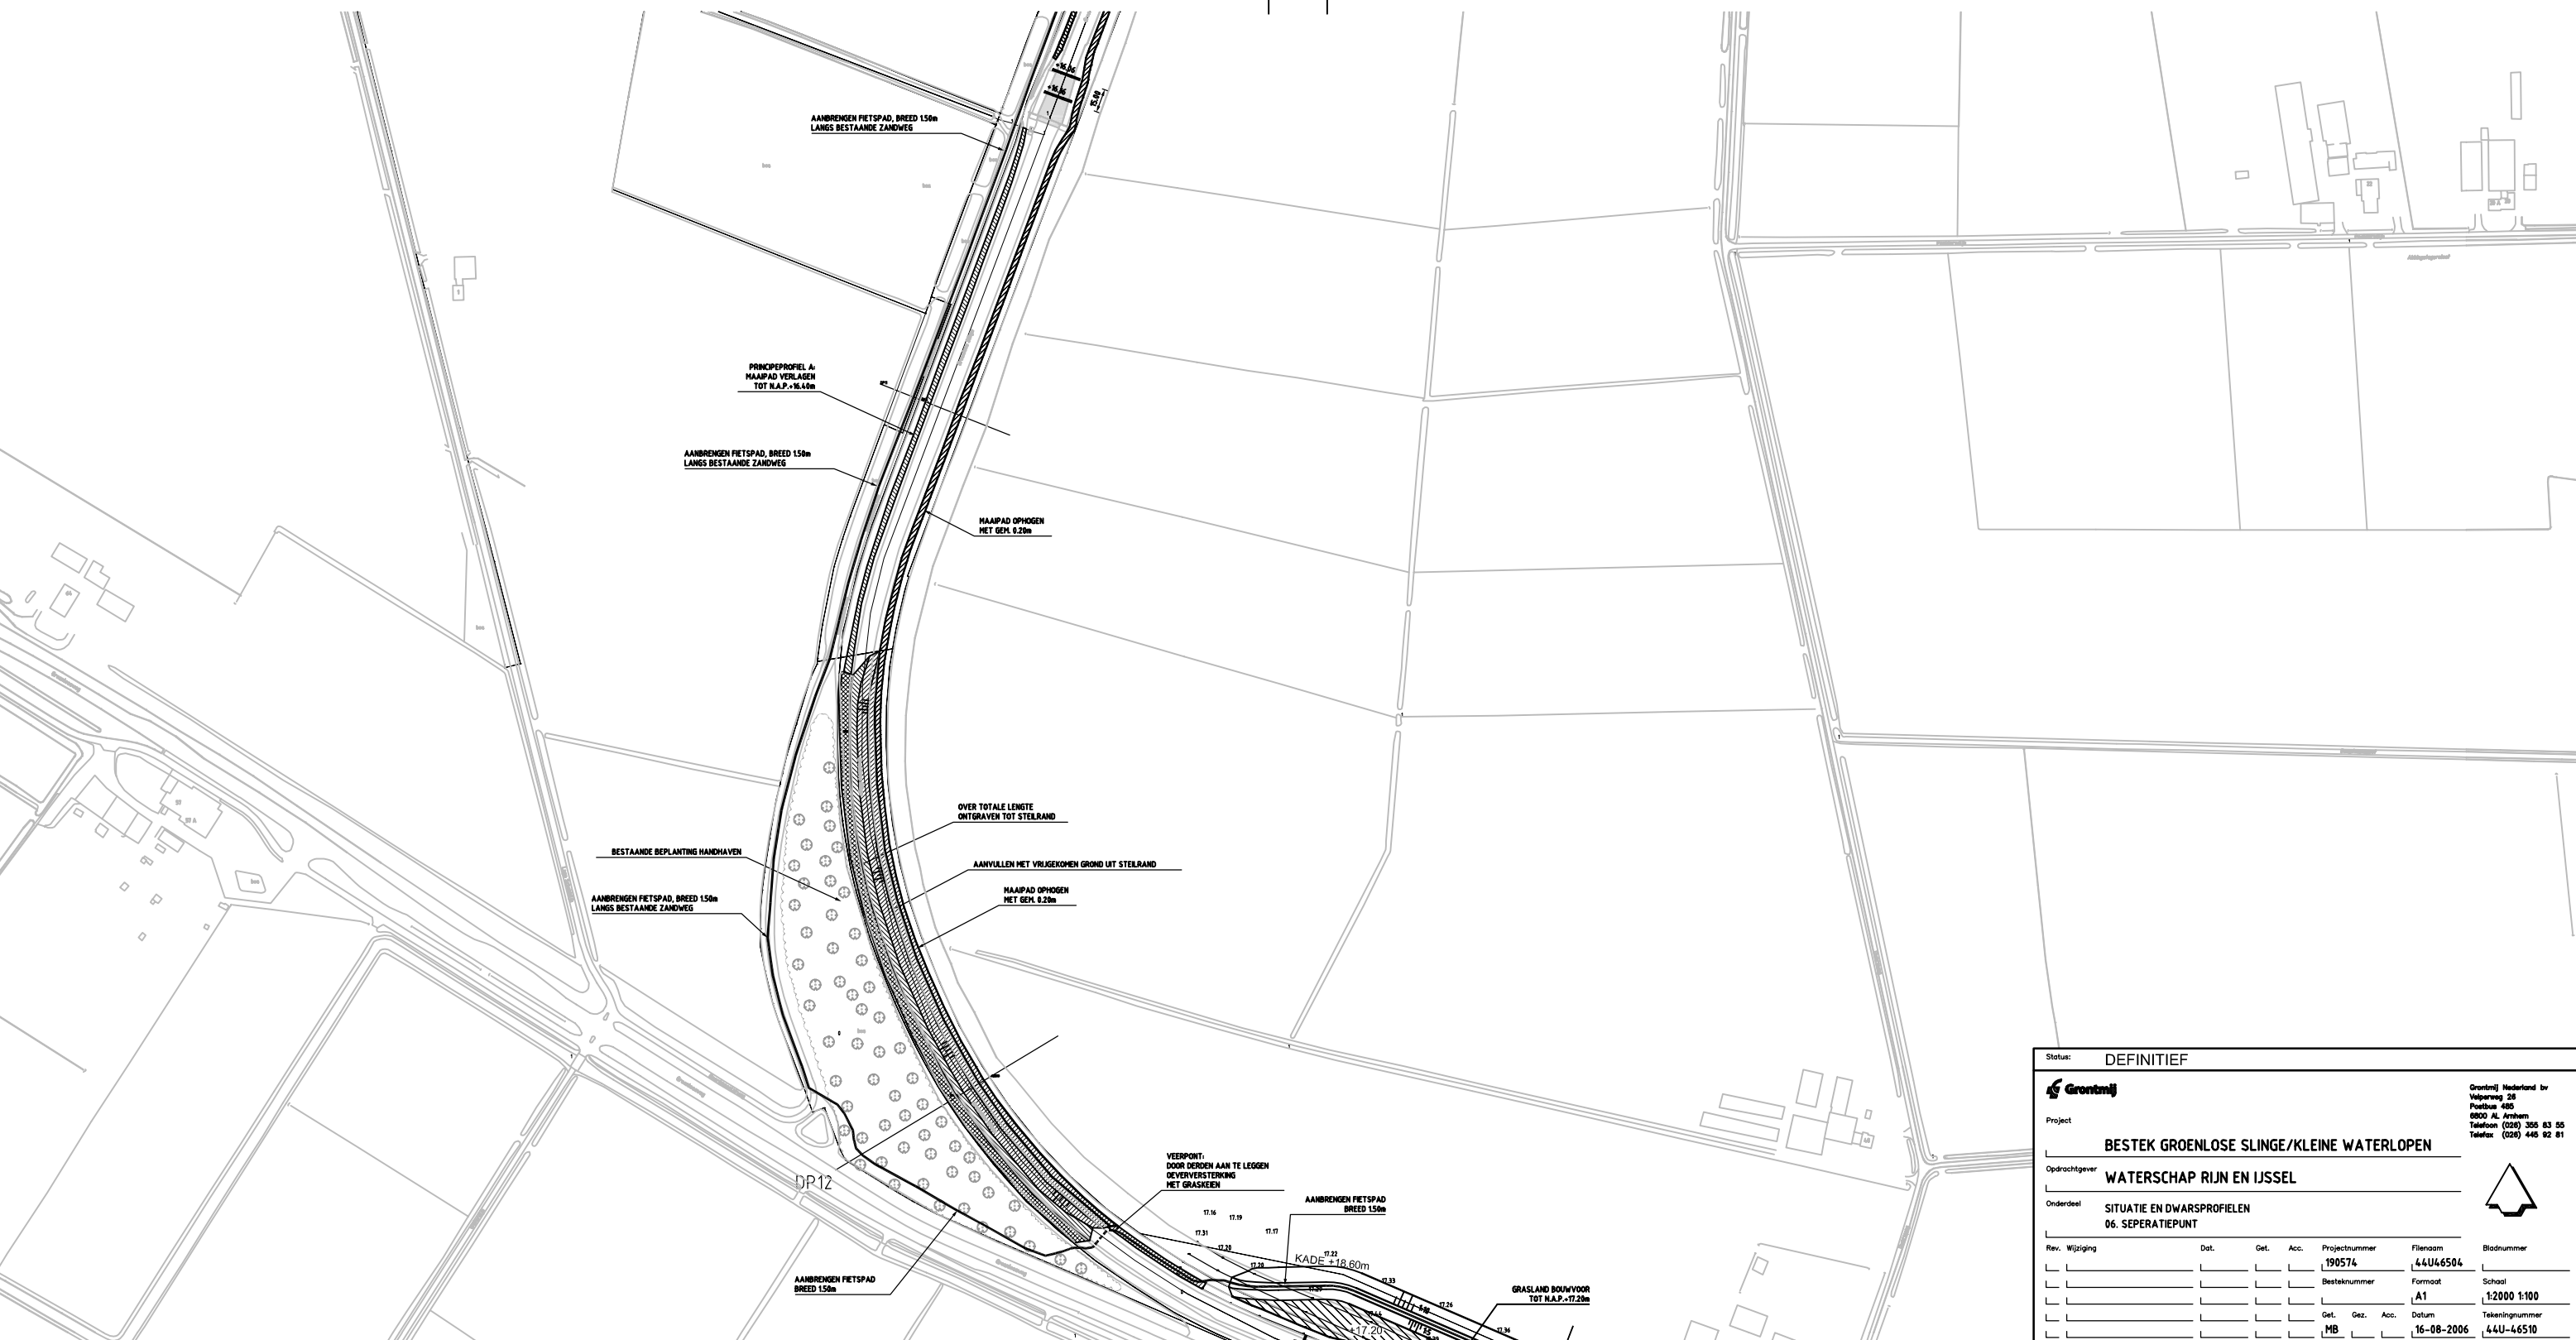

Status: DEFINITIEF

**Grontmij**

Project: **BESTEK GROENLOSE SLINGE/KLEINE WATERLOPEN**

Onderdeel: **SITUATIE EN DWARSPROFIELEN 06. SEPERATIEPUNT**

Rev. Wijziging: \_\_\_\_\_ Dat. \_\_\_\_\_ Get. \_\_\_\_\_ Acc. \_\_\_\_\_ Projectnummer: **190574** Flensom: **44U46504** Bladnummer: \_\_\_\_\_

Besteknummer: \_\_\_\_\_ Formaat: **A1** Schaal: **1:2000 1:100**

Get. Gez. Acc. Datum: **16-08-2006** Tekeningsnummer: **44U-46510**

© Grontmij Groep. Alle rechten voorbehouden. Pictidatum: **06-09-2006**