24.00 m. t.o.v. N.A.P.

PROFIEL 25

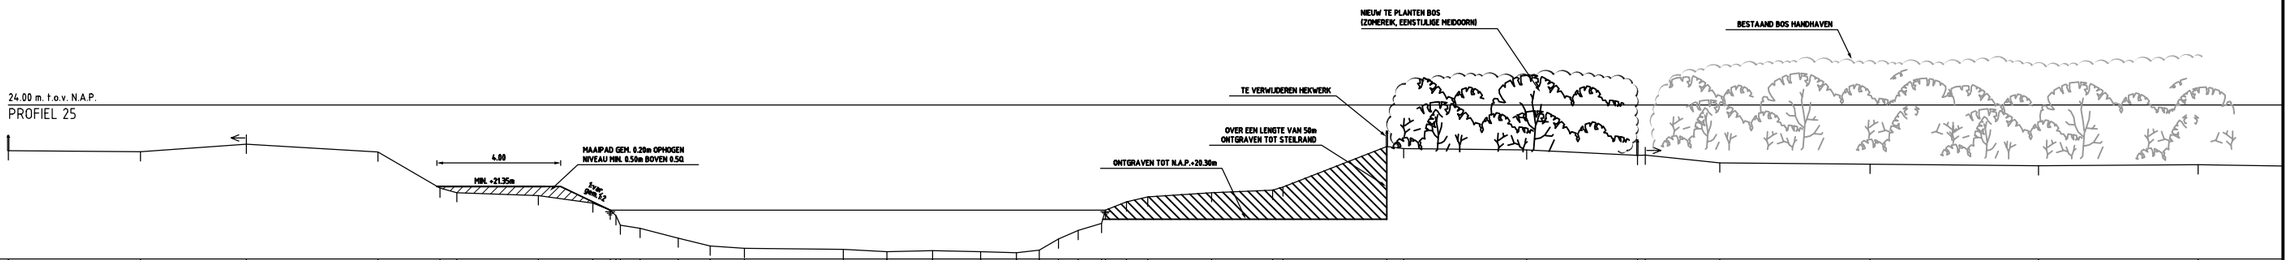

DP25 Schaal U: 100 V: 100

| | | |