26.00 m. t.o.v. N.A.P.

PROFIEL 33

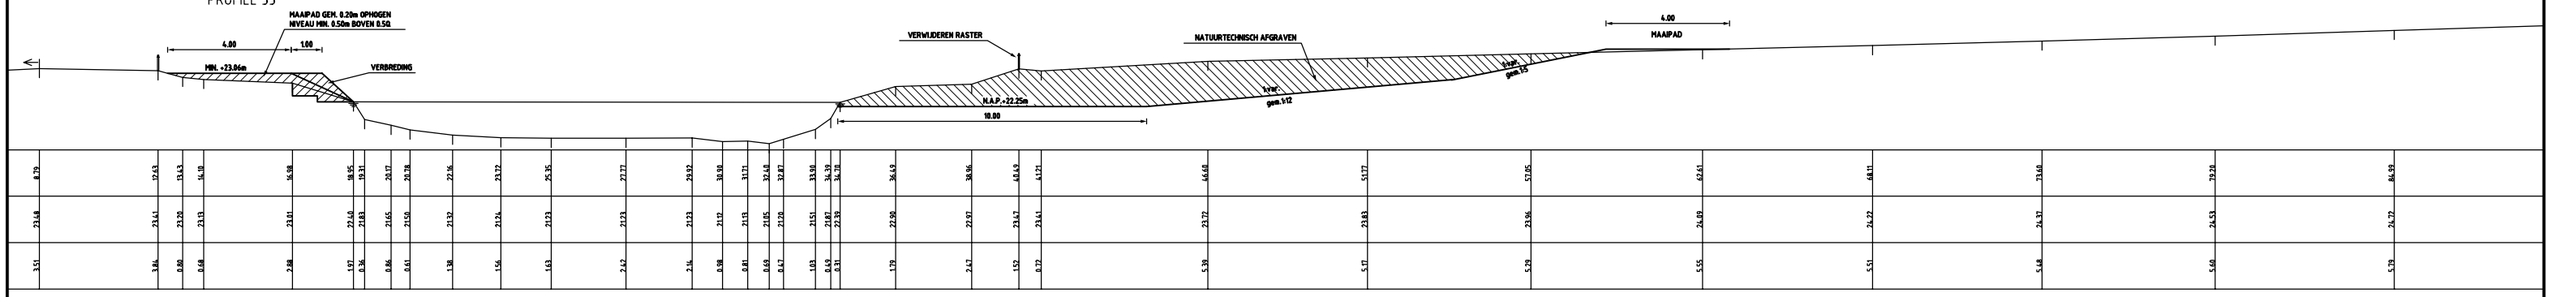

| | | |