

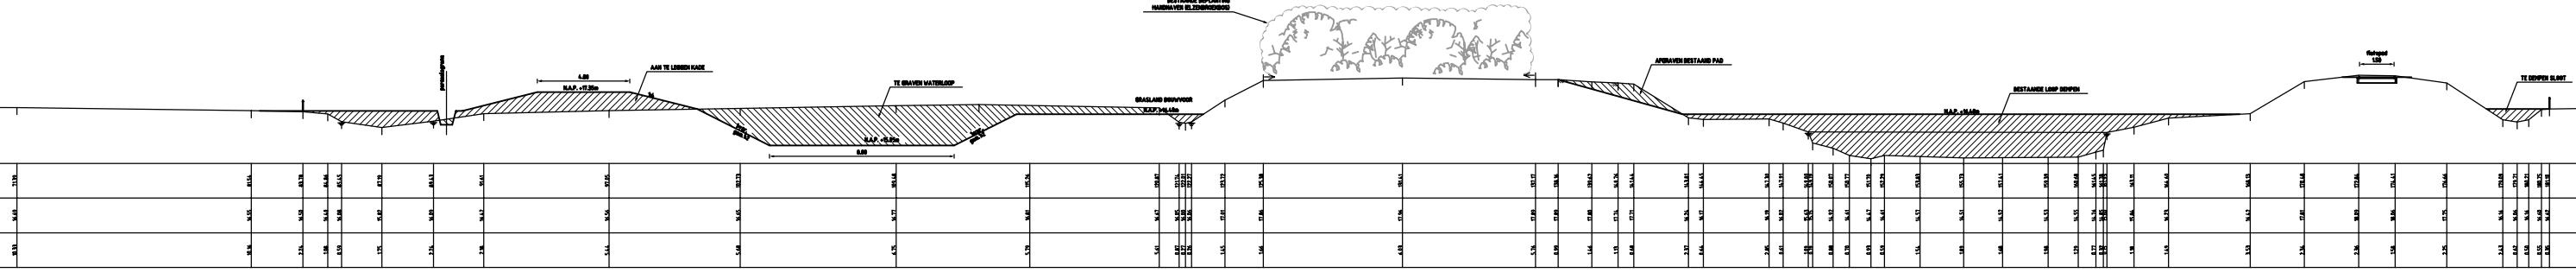


22.00 m. T.A.M. N.A.P.
PROFIEL 6

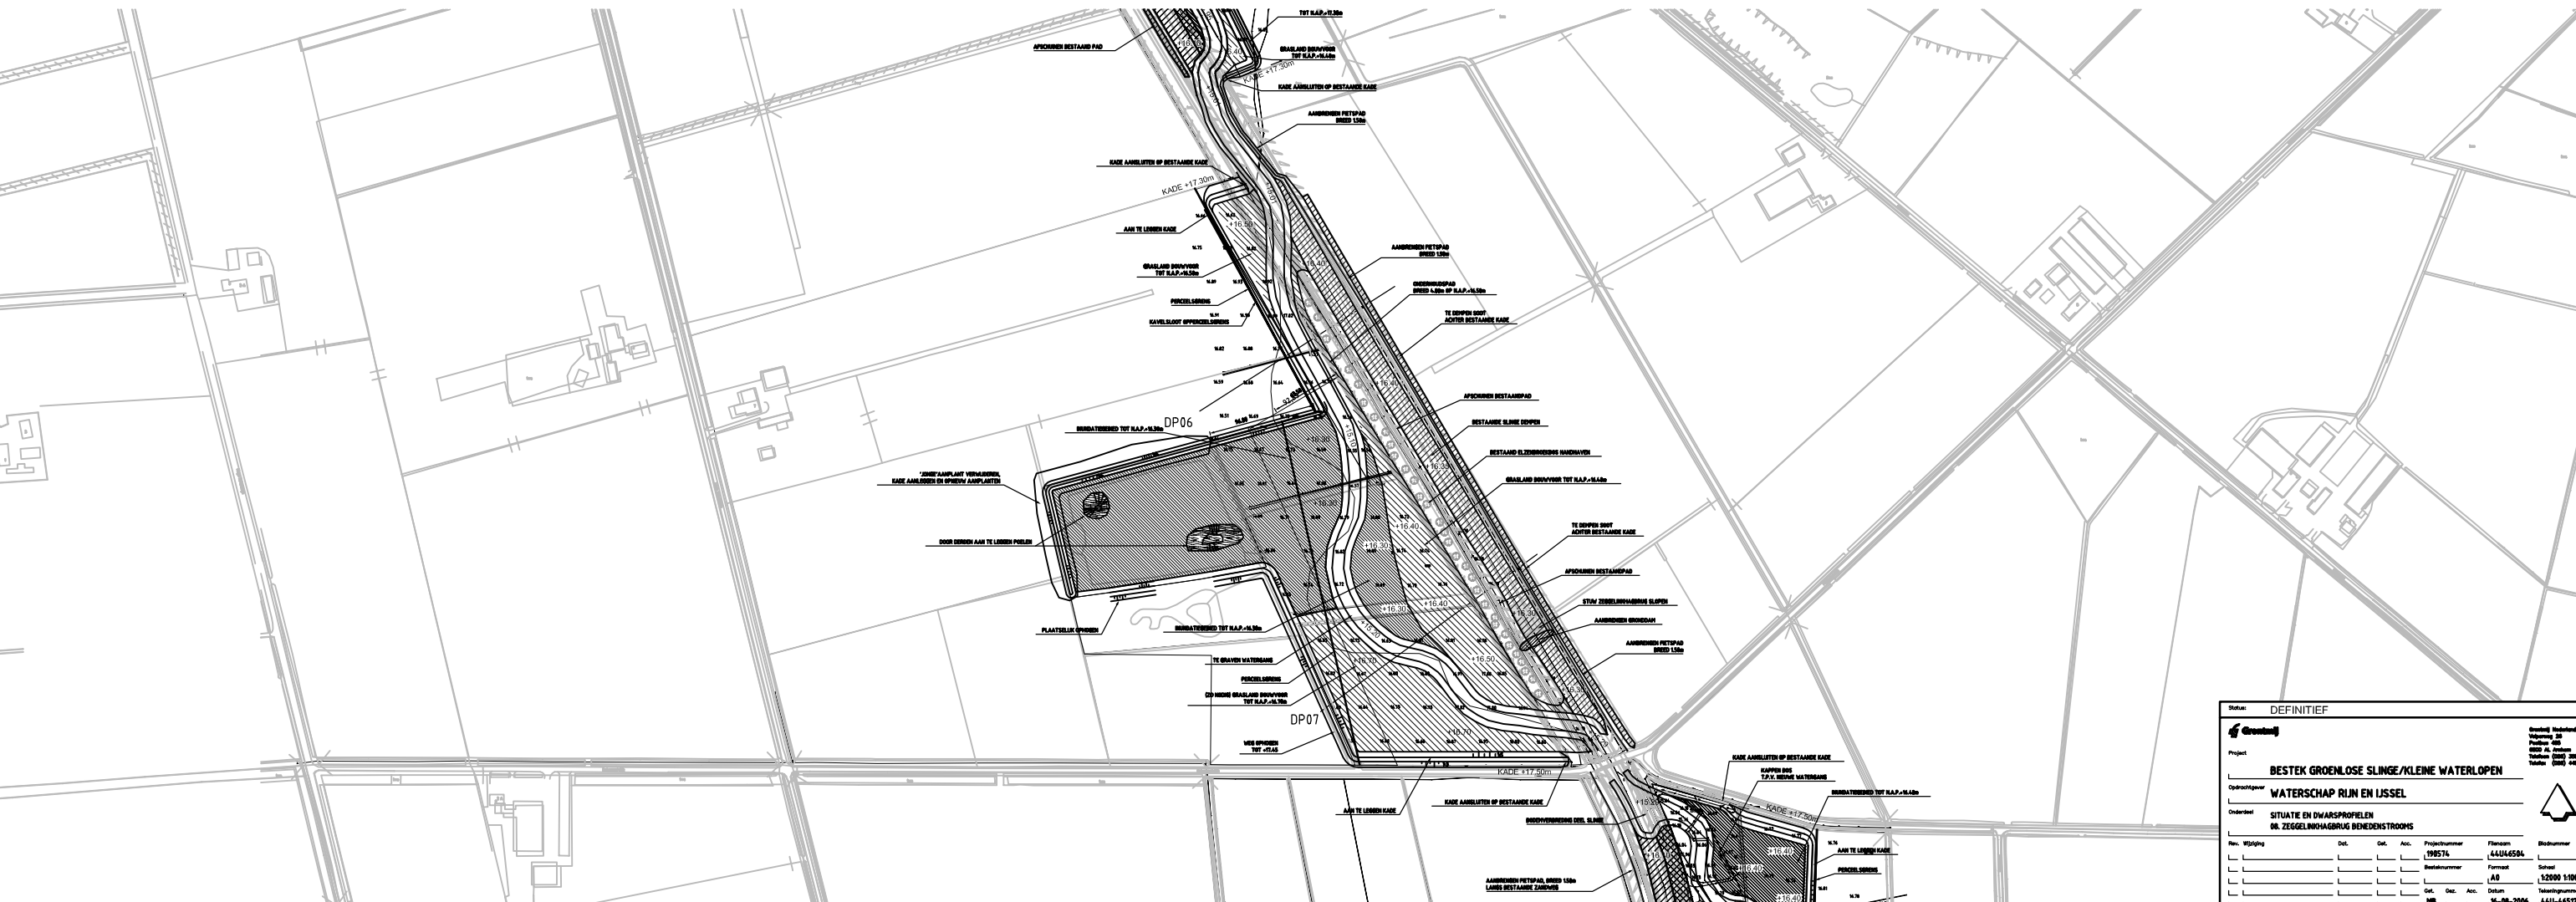

22.00 m. T.A.M. N.A.P.
PROFIEL 7

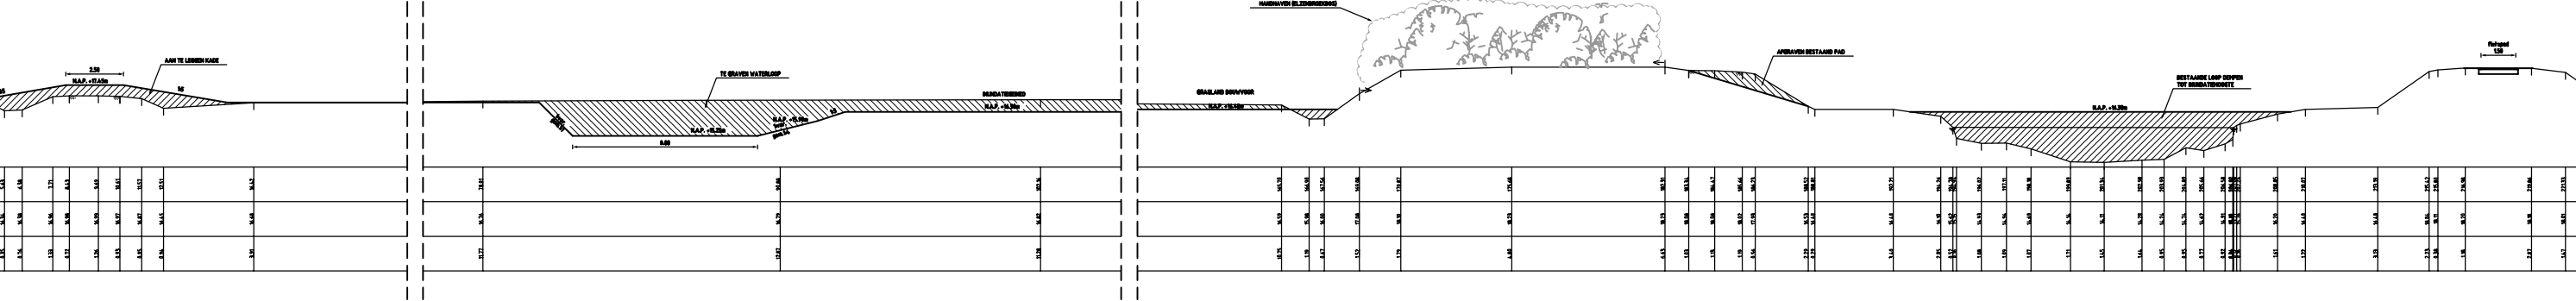

Staat: **DEFINITIEF**

Grontmij

Project: **BESTEK GROENLOSE SLINGE/KLEINE WATERLOPEN**

Opdrachtgever: **WATERSCHAP RIJN EN IJSEL**


Naam	Wijziging	Doel	Gepl. door	Goed. door	Projectnummer	Plannummer	Bladnummer
1					198576	44446504	
2							
3							
